


位置図

【工事範囲】
車両通行止め
歩行者通行可

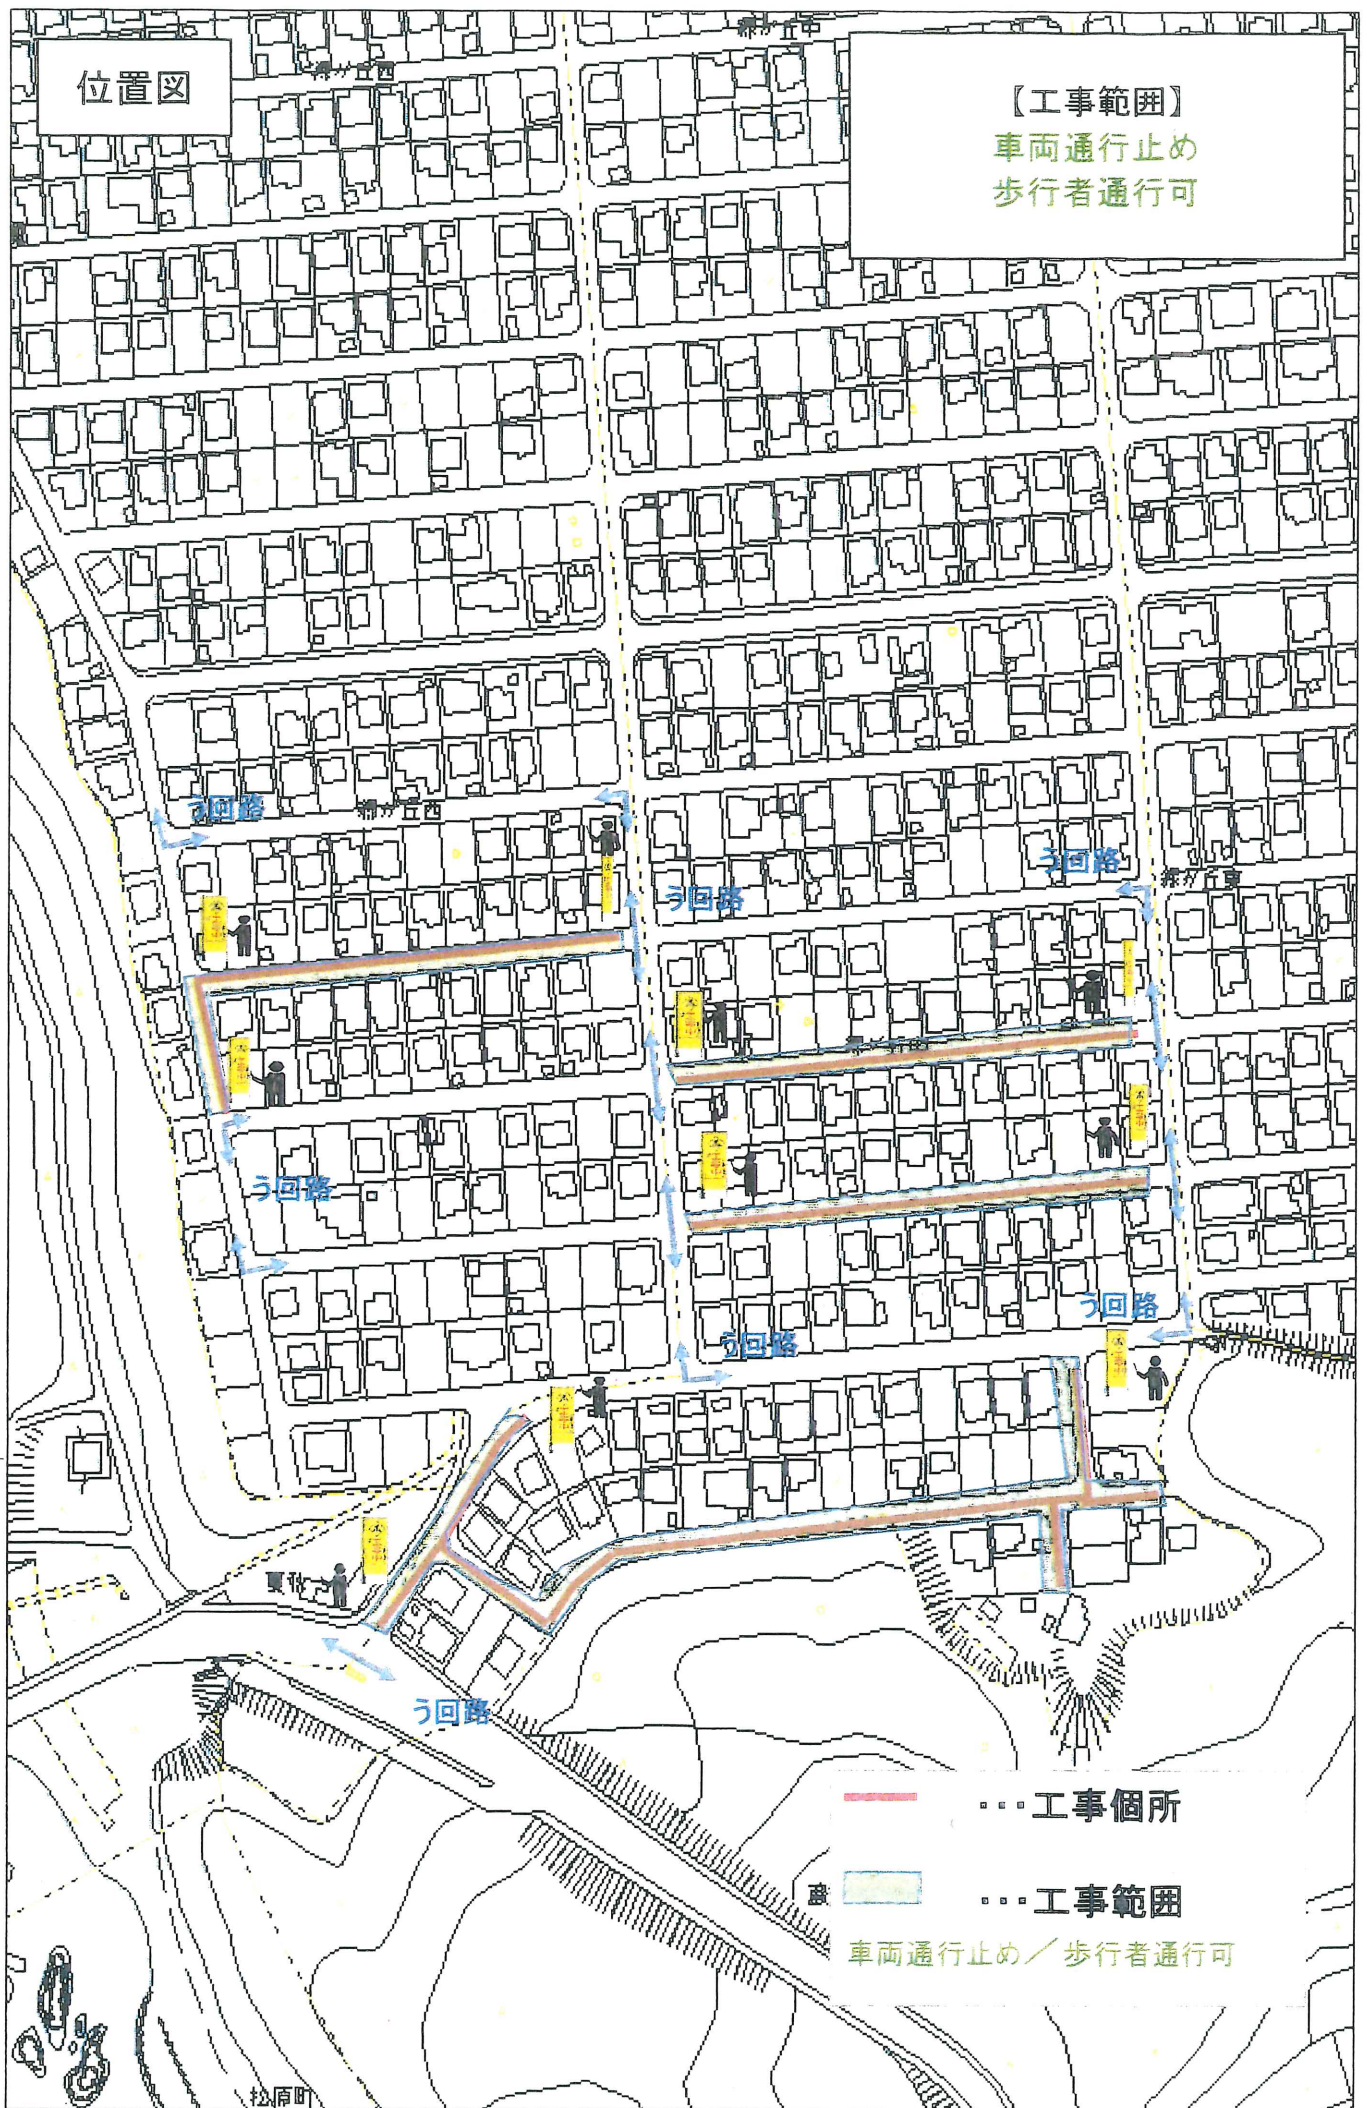

... 工事箇所

... 工事範囲

車両通行止め / 歩行者通行可