


工事全体位置図

市道緑が丘1号線配水管φ200ほか更新工事

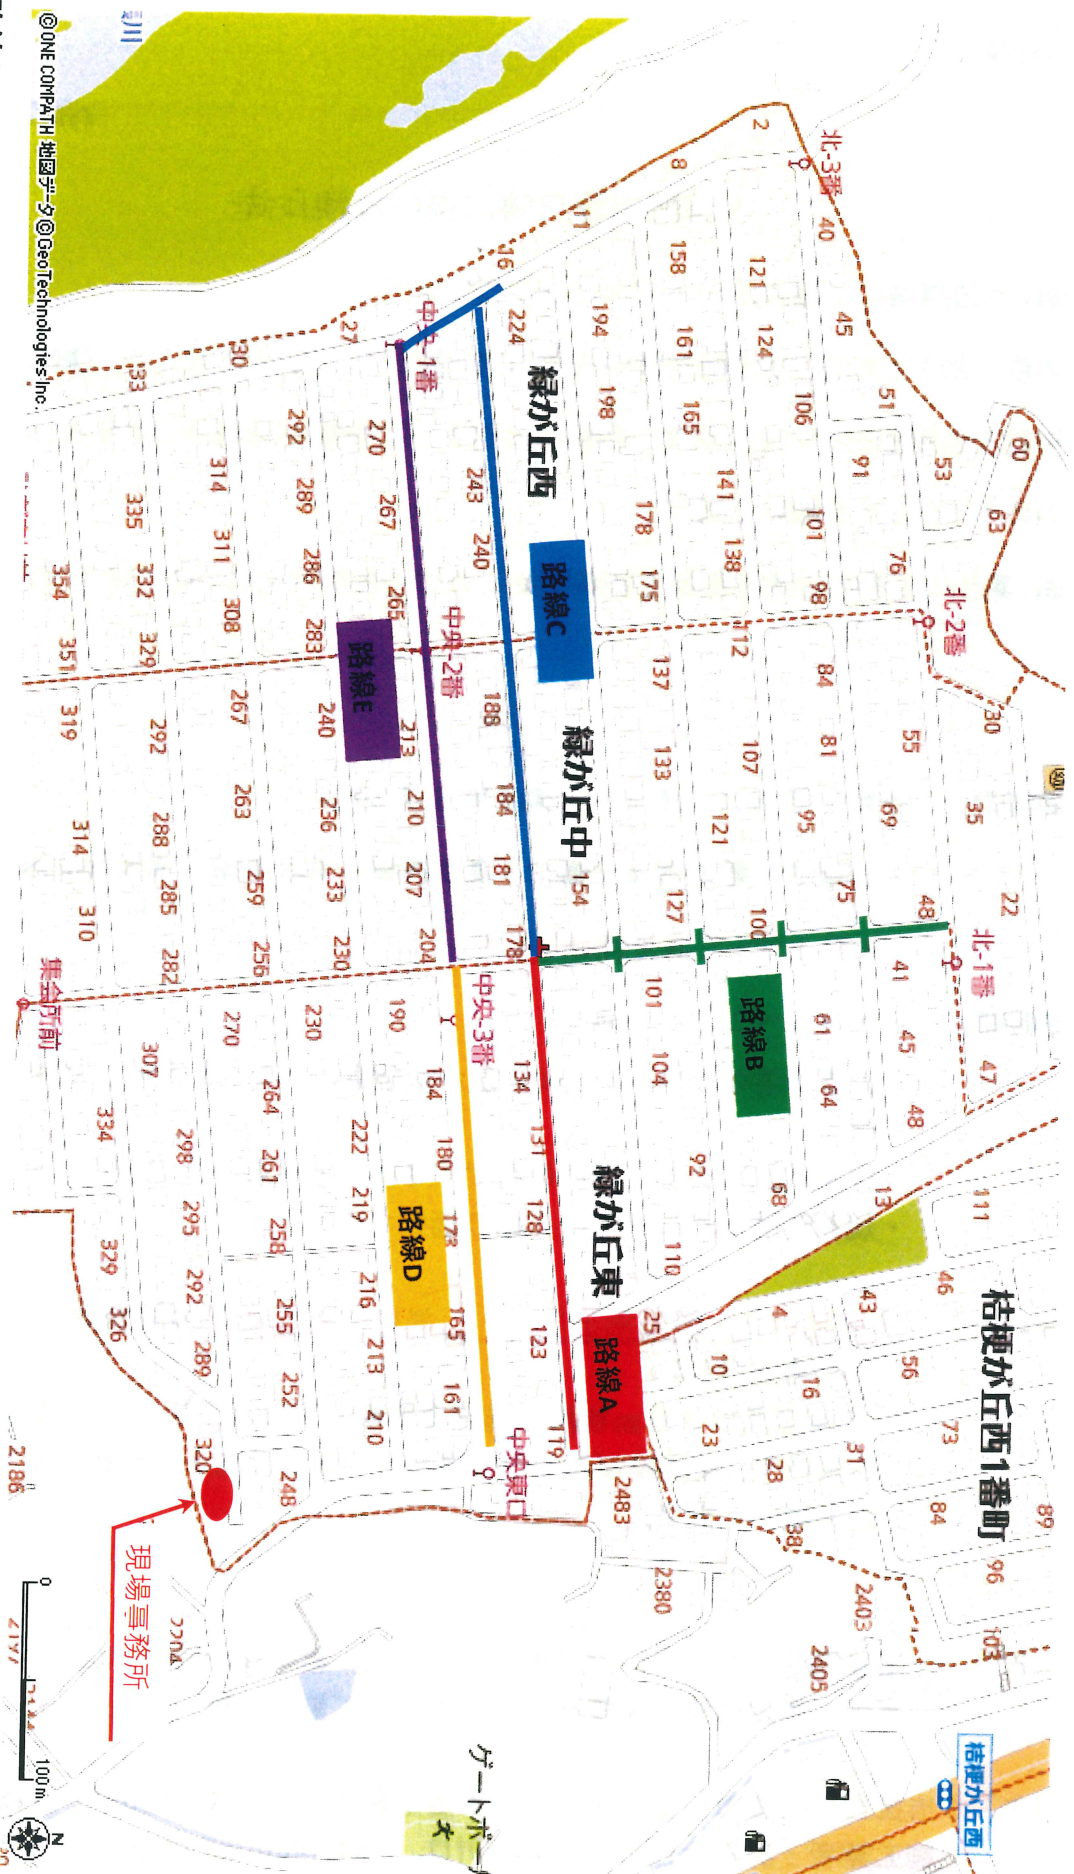

- 路線A φ200 L=250m 路線B φ150 L=220m 路線C φ100 L=400m 路線D φ75 L=250m 路線E φ75 L=360m
 交通規制 工事規制時間 8:30～17:00 路線A・C 車両通行止 路線B 片側交互通行 路線D・E 歩道部通行止 車道部片側交互通行
 ※ 路線CE間 コミュニティバス(みどり号)は片側交互通行で通行可能

株式会社テラカド