

令和5年12月

住民の皆様へ

名張市都市整備部道路河川室

## 市道里八幡工業団地線歩道整備工事のお知らせ（通行止め）

平素は、市行政にご理解、ご協力頂き誠にありがとうございます。

現在工事中の市道里八幡工業団地線歩道整備工事につきましては、車輛片側交互通行にて実施しておりますが、今後の作業内容と交通量等から安全に施工することが困難であると判断し、下記の期間及び時間帯については車輛通行止にて工事を進めてまいります。

引き続き住民の皆様方にはご迷惑、ご不便をお掛けすることになりますが、何卒ご理解、ご協力のほど宜しくお願い致します。

### 記

規制箇所：名張市 蔵持町里 地内（位置図参照）

規制期間：**令和6年1月22日（月）～令和6年3月15日（金）**

交通規制：**車輛通行止め（歩行者通行可）**

作業時間：**午前9時～午後4時**

休 工 日：日曜日、祝日、雨天時（周辺看板にて周知します）

### 位置図



〔施工業者〕

順真建設株式会社

電話 0595-63-1667

〔発注者〕


名張市都市整備部道路河川室

電話 0595-63-7693



# 計画平面図

(通行止め箇所)

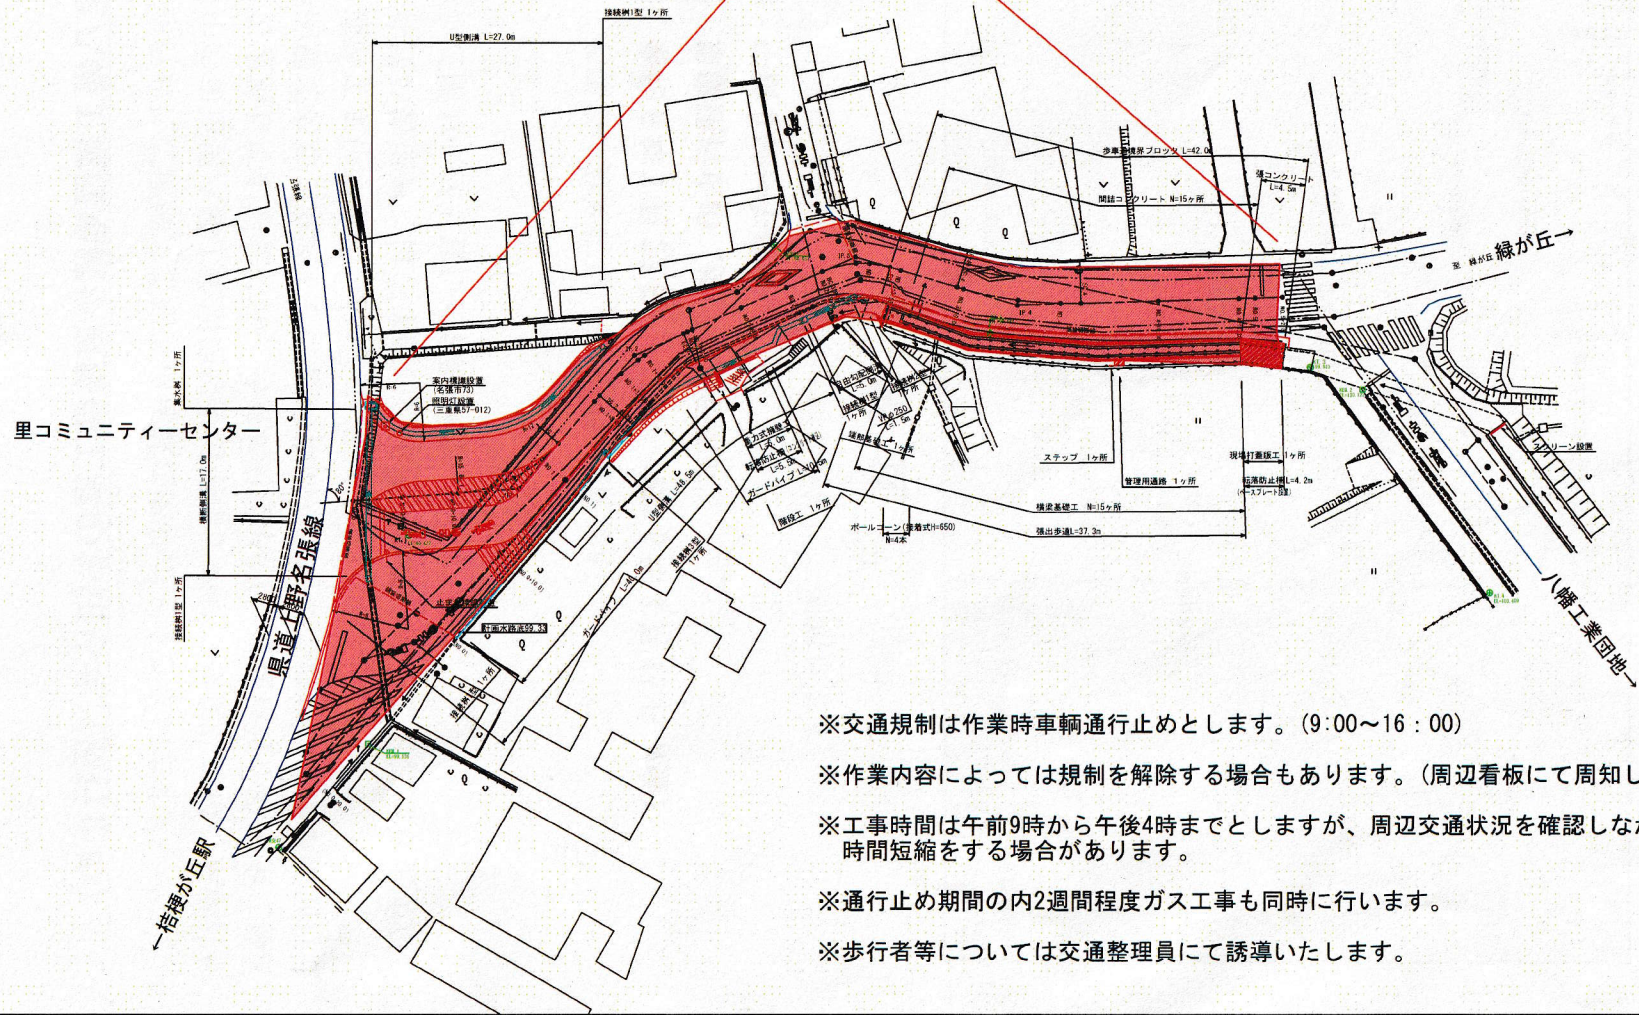

※交通規制は作業時車両通行止めとします。(9:00~16:00)

※作業内容によっては規制を解除する場合があります。(周辺看板にて周知します)

※工事時間は午前9時から午後4時までとしますが、周辺交通状況を確認しながら時間短縮をする場合があります。

※通行止め期間の内2週間程度ガス工事も同時に行います。

※歩行者等については交通整理員にて誘導いたします。